

ΕΦΗΜΕΡΙΣ ΤΗΣ ΚΥΒΕΡΝΗΣΕΩΣ
ΤΗΣ ΕΛΛΗΝΙΚΗΣ ΔΗΜΟΚΡΑΤΙΑΣ

ΕΝ ΑΘΗΝΑΙΣ ΤΗ 5 ΙΟΥΝΙΟΥ 1978 | ΤΕΥΧΟΣ ΤΕΤΑΡΤΟΝ | ΑΡΙΘΜΟΣ ΦΥΛΛΟΥ 274

ΠΕΡΙΕΧΟΜΕΝΑ

ΠΟΛΕΟΔΟΜΙΑ

ΑΠΟΦΑΣΕΙΣ

ΑΝΑΚΟΙΝΩΣΕΙΣ

ΠΟΛΕΟΔΟΜΙΑ

ΑΠΟΦΑΣΕΙΣ

'Αριθ. Γ. 13221/1186 (1)

Περὶ τροποποιήσεως τοῦ ρυμοτομικοῦ σχεδίου Κερκύρας δι' ἀνέγερσιν Διδακτηρίων.

Ο ΥΠΟΥΡΓΟΣ ΔΗΜΟΣΙΩΝ ΕΡΓΩΝ

Ἔχοντες ὑπ' ὄψει:

1. Τὰς διατάξεις: α) τοῦ ἀπὸ 17.7.1923 Ν.Δ. «περὶ σχεδίων πόλεων κλπ.» ὡς μεταγενεστέρως ἐτροποποιήθησαν καὶ συνεπληρώθησαν καὶ εἰδικώτερον τοῦ ἄρθρου 29 αὐτοῦ καὶ ε) τῆς παραγρ. 2 τοῦ ἄρθρου 4 τοῦ Νόμου 622/1977 (ΦΕΚ 171 Α).

2. Τὴν ὑπ' ἀριθ. ΕΔ2/α/04/59/Φ.Θ. 2.1.1/29.3.1978 ἀπόφασιν «περὶ μεταβιβάσεως ἁρμοδιοτήτων Ὑπουργοῦ Δημοσίων Ἔργων εἰς τὸν Ὑφυπουργὸν τοῦ αὐτοῦ Ὑπουργείου» (ΦΕΚ 282/Β).

3. Τὸ ὑπ' ἀριθ. Φ. 473.2/178/1772/1976 ἔγγραφον τοῦ Ὀργανισμοῦ Σχολικῶν κτιρίων.

4) Τὰς ὑπ' ἀριθ. 150/1976, 1285/1976 καὶ 60/1978 γνωμοδοτήσεις τοῦ Συμβουλίου Δημοσίων Ἔργων (Τμῆμα Μελετῶν), ἀποφασίζομεν:

Ἐγκρίνεται ἡ τροποποίησις τοῦ ρυμοτομικοῦ σχεδίου Κερκύρας εἰς τὴν περιοχὴν πρώην Ἰσραηλιτικοῦ Νεκροταφείου, διὰ τῆς ἐπαυξήσεως τοῦ χώρου τοῦ προοριζομένου δι' ἀνέγερσιν Διδακτηρίων διὰ τοῦ ἀπὸ 27.10.1972 Β.Δ. «περὶ τροποποιήσεως τοῦ ρυμοτομικοῦ σχεδίου Κερκύρας» (ΦΕΚ 308 Δ'), ὡς ἐμφαίνεται εἰς τό, ὑπὸ τοῦ Γενικοῦ Διευθυντοῦ Οἰκισμοῦ τεθεωρημένον διὰ τῆς ὑπ' ἀριθ. Γ. 13221/1978 πράξεως αὐτοῦ σχετικὸν πρωτότυπον διάγραμμα ὑπὸ κλίμακα 1:500, τοῦ ὁποίου συνοπτικὸν ἀντίτυπον δημοσιεύεται μετὰ τῆς παρούσης.

Ἐν Ἀθήναις τῇ 5 Μαΐου 1978

Ο ΥΦΥΠΟΥΡΓΟΣ
ΣΤΕΦΑΝΟΣ ΜΑΝΟΣ

ΚΕΡΚΥΡΑ κλῖμαξ 1:

Ἀπόσπασμα ἐκ τῶν ὑπ' ἀριθ.

Β

ΓΕΝΙΚΟΝ ΝΟΣΟΚΟΜΕΙΟΝ

00
10 - 15.-16 πινακιδων
Χώρος Διδακτηρίων
Χώρος Διδακτηρίων
ΠΟΥΡΓΕΙΟΝ
ΟΣΙΩΝ ΕΡΓΩΝ

'Αριθ. 12169/1158 (2)

Περὶ τροποποιήσεως τοῦ ρυμοτομικοῦ σχεδίου Βύρωνος ('Αττικῆς) διὰ τοῦ καθορισμοῦ χώρου δι' ἀνέγερσιν Σχολείου.

Ο ΥΠΟΥΡΓΟΣ ΔΗΜΟΣΙΩΝ ΕΡΓΩΝ

Ἔχοντες ὑπ' ὄψει:

1. Τὰς διατάξεις: α) τοῦ ἀπὸ 17.7.1923 Ν. Δ/τος «περὶ σχεδίων πόλεων κλπ.», ὡς μεταγενεστέρως ἐτροποποιήθησαν καὶ συνεπληρώθησαν καὶ εἰδικώτερον τοῦ ἄρθρου 29 αὐτοῦ καὶ β) τῆς παρ. 2 τοῦ ἄρθρου 4 τοῦ Νόμου 622/1977 (ΦΕΚ 171Α).

2. Τὴν ὑπ' ἀριθ. ΕΔ2/α/04/59/Φ/9.2.1.1/29.3.1978 ἀπόφασιν «περὶ μεταβιβάσεως ἁρμοδιοτήτων Ὑπουργοῦ Δημοσίων Ἔργων εἰς τὸν Ὑφυπουργὸν τοῦ αὐτοῦ Ὑπουργείου» (ΦΕΚ 282/Β)».

3. Τὸ ὑπ' ἀριθ. Γ5/γΙ/9709/1454/21.10.1976 ἔγγραφον τοῦ Ὑπουργείου Κοινωνικῶν Ὑπηρεσιῶν.

4. Τὰς ὑπ' ἀριθ. 1391/76 καὶ 118/78 γνωμοδοτήσεις τοῦ Συμβουλίου Δημοσίων Ἔργων (Τμῆμα Μελετῶν), ἀποφασίζομεν:

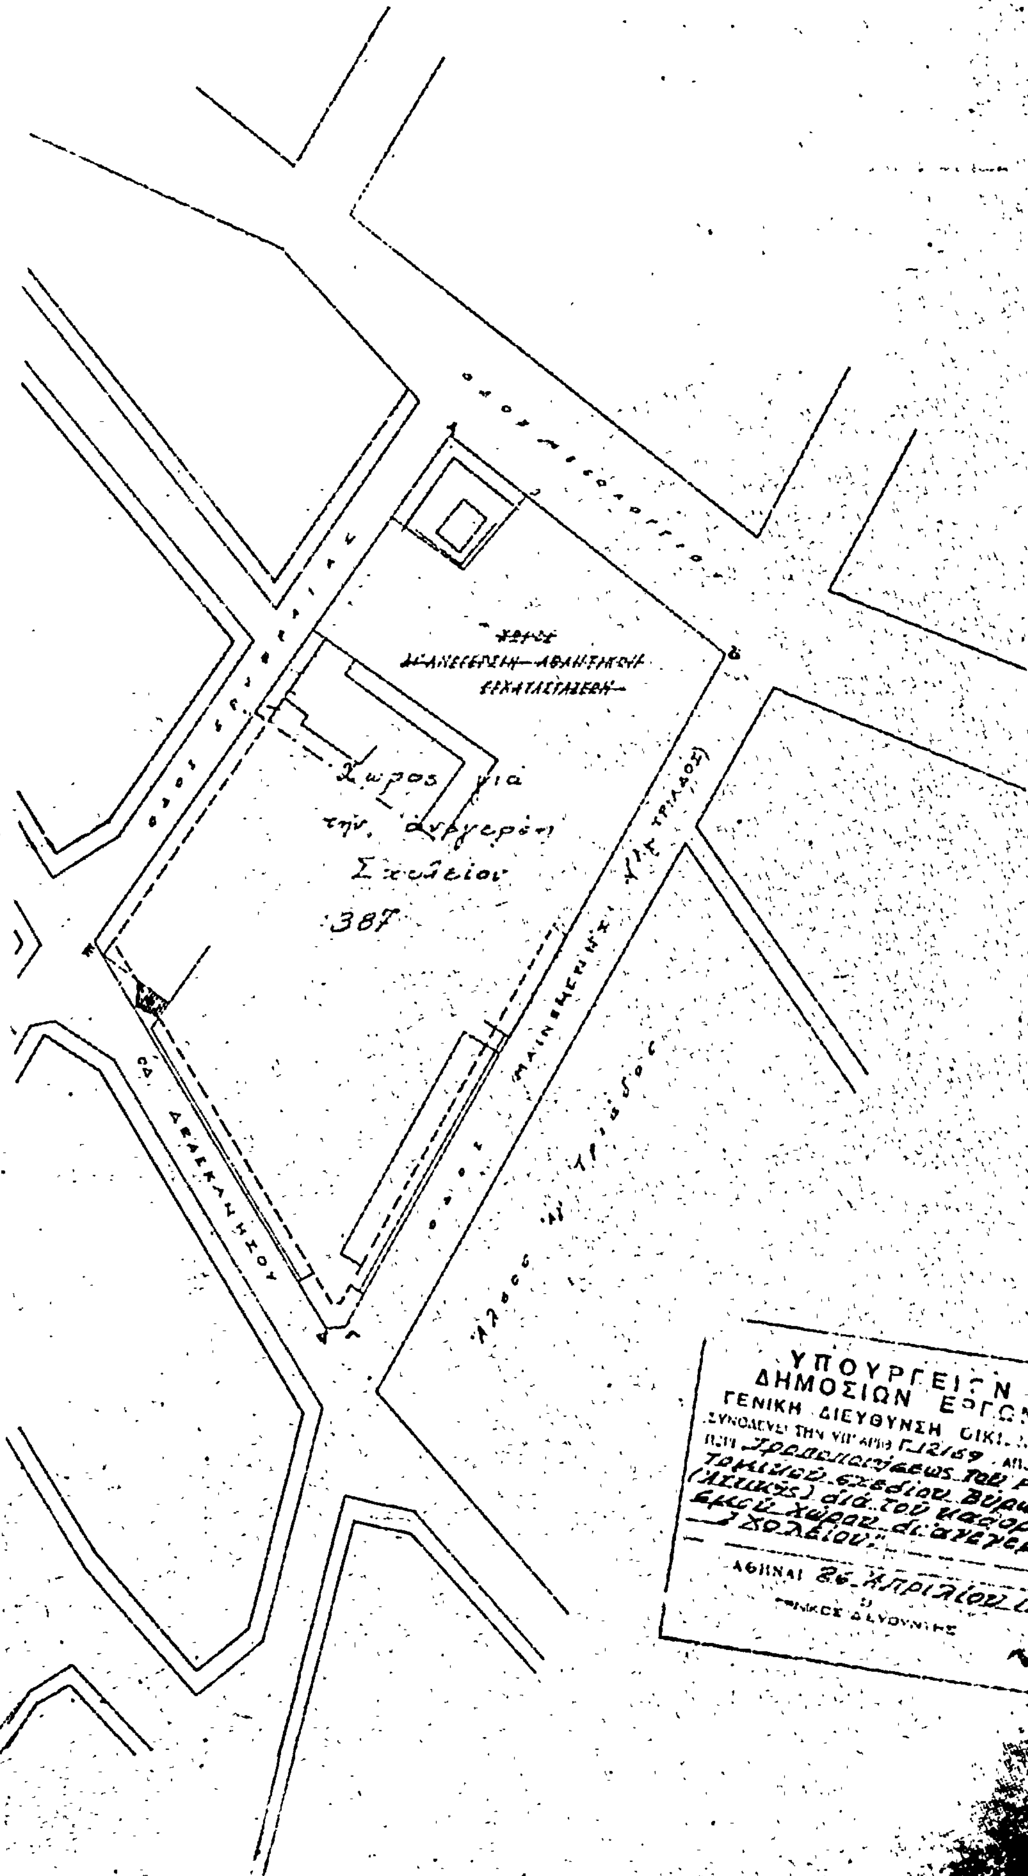
Ἐγκρίνομεν τὴν τροποποίησιν τοῦ ρυμοτομικοῦ σχεδίου Βύρωνος ('Αττικῆς) διὰ τοῦ ἀποχαρακτηρισμοῦ τοῦ χώρου τοῦ ἐγκριθέντος δι' ἀνέγερσιν ἀθλητικῶν ἐγκαταστάσεων διὰ τοῦ ἀπὸ 11.7.69 Β. Δ/τος» (ΦΕΚ 148 Δ'/28.7.1969) καὶ τοῦ χαρακτηρισμοῦ αὐτοῦ ὡς καὶ τοῦ παρακειμένου ὑπ' ἀριθ. 387 οἰκοδομικοῦ τετραγώνου ὡς χώρου δι' ἀνέγερσιν σχολείου, ὡς ἐμφανεται ὁ ἑνιαῖος οὗτος χῶρος ὑπὸ στοιχεῖα Α, Β, Γ, Δ, Ε Α εἰς τὸ ὑπὸ τοῦ Γενικοῦ Διευθυντοῦ Οἰκισμοῦ τεθεωρημένον διὰ τῆς ὑπ' ἀριθ. Γ.12169/1978 πράξεως αὐτοῦ σχετικὸν πρωτότυπον διάγραμμα ὑπὸ κλίμακα 1:500, τοῦ ὁποίου συνοπτικὸν ἀντίτυπον δημοσιεύεται μετὰ τῆς παρούσης.

'Αθῆναι, 26 'Απριλίου 1978

Ο ΥΦΥΠΟΥΡΓΟΣ

ΣΤΕΦΑΝΟΣ ΜΑΝΟΣ

ΒΥΡΩΝ - 1:500


387
ΥΠΟΥΡΓΕΙΟΝ
ΔΗΜΟΣΙΩΝ ΕΡΓΩΝ
ΓΕΝΙΚΗ ΔΙΕΥΘΥΝΣΗ
ΑΘΗΝΑΙ 26 Απριλίου 1978

Ἀριθ. 0—3500 (3)

Περὶ καθορισμοῦ ὁρίων οἰκισμοῦ Ἄρειας ποὺ προϋπῆρχε τοῦ 1923.

Ο ΝΟΜΑΡΧΗΣ ΑΡΓΟΛΙΔΟΣ

Ἔχοντας ὑπόψη :

1. Τὶς διατάξεις :

α) Τοῦ ἀπὸ 17-7-1923 Ν. Δ/τος «περὶ σχεδίων πόλεων, κωμῶν καὶ συνοικισμῶν τοῦ Κράτους καὶ οἰκοδομῆς αὐτῶν».

β) Τοῦ 712/1970 Β. Δ/τος, ὅπως τροποποιήθηκε μὲ τὰ 677/1971 καὶ 198/1972 Β. Δ/τα.

2. Τὴν Ε. 36400/6-12-1975 (ΦΕΚ 10Δ/12-1-76) ἀπόφαση τοῦ Ὑφ/γοῦ Δ.Ε. «περὶ τοῦ τρόπου καθορισμοῦ ὁρίων οἰκισμῶν ρὸ τοῦ ἔτους 1923, στερουμένων σχεδίου ρυμοτομίας».

3. Τὴν ἀπὸ 1/12/1976 ἔκθεση καθορισμοῦ ὁρίων τοῦ ἀνωτέρω οἰκισμοῦ καὶ τὸ τοπογραφικὸ διάγραμμα ποὺ τὴ συνοδεύει, ποὺ σύνταξε ἡ ἁρμοδία ἐπιτροπή, σύμφωνα μὲ τὴν 0-501/23-1-76 ἀπόφασή μας.

4. Τὴν 60/3/15-3-1978 γνωμοδότηση τοῦ Νομαρχιακοῦ Συμβουλίου Δημ. Ἔργων Ν. Ἀργολίδος, ἀποφασίζουμε :

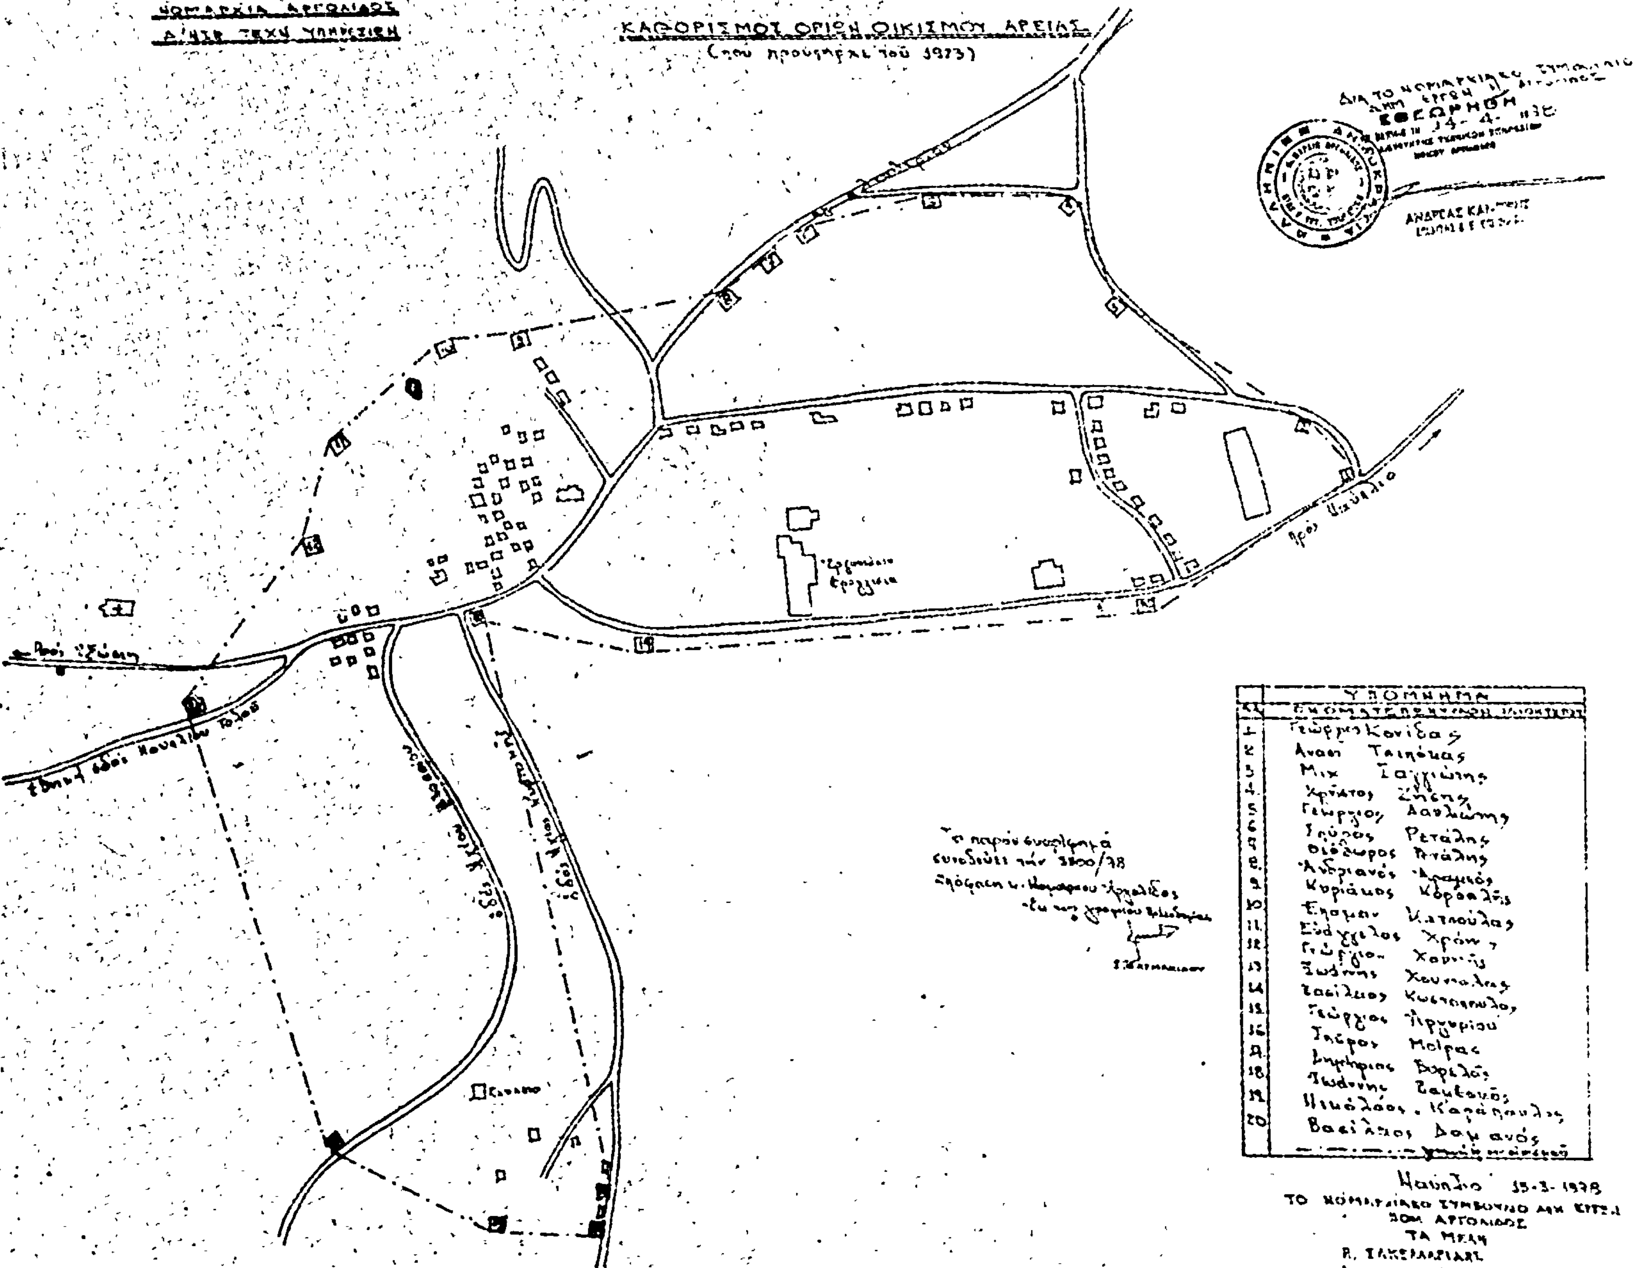
Καθορίζουμε τὰ ὅρια τοῦ οἰκισμοῦ Ἄρειας ποὺ προϋπῆρχε τοῦ ἔτους 1923, ὡς κατωτέρω :

Ὁ ὁριακὴ γραμμὴ (1,2.....20,1) ὁρίζεται ἀπὸ τὶς οἰκοδομὲς Γεωργίου Κονίδα (σημεῖο -1-), Ἀναστ. Τσιπόκα (σημεῖο -2-), Μιχ. Σαγκιώτη (σημεῖο -3-), Χρήστου Ζήση (σημεῖο -4-), Γεωργίου Δαυλιώτη (σημεῖο -5-), Σπύρου Ρετάλη (σημεῖο -6-), Θεοδώρου Ρετάλη (σημεῖο -7-), Ἀδριανοῦ Ἀραμοτοῦ (σημεῖο -8-), Κυριάκου Κορδαλῆ (σημεῖο -9-), Ἐπαμειν. Κατσούλα (σημεῖο -10-), Εὐαγ. Χρόνη (σημεῖο -11-), Γεωργίου Χουντῆ (σημεῖο -12-), Ἰωάννη Χουντάλα (σημεῖο -13-), Βασιλείου Κωστόπουλου (σημεῖο -14-), Γεωργίου Ἀργυρίου (σημεῖο -15-), Σπύρου Μοίρα (σημεῖο -16-), Δημητρίου Βαρελῆ (σημεῖο -17-), Ἰωάννη Βαμβακᾶ (σημεῖο -18-), Νικολάου Καράπαυλου (σημεῖο -19-), Βασιλείου Δαμιανοῦ (σημεῖο -20-) καὶ καταλήγει στὸ σημεῖο -1-, ἀπὸ τὸ ὁποῖο ἀρχίζει.

Ἡ ἀπόφαση αὐτὴ ἰσχύει ἀπὸ τὴ δημοσίευσή της στὴν Ἐφημερίδα τῆς Κυβερνήσεως.

Ναύπλιο, 15 Ἀπριλίου 1978

Ὁ Νομάρχης
Κ. ΚΟΪΚΑΣ


ΚΑΘΟΡΙΣΜΟΣ ΟΡΙΩΝ ΟΙΚΙΣΜΟΥ ΑΡΕΙΑΣ
ΥΠΟΜΝΗΜΑ
ΤΑ ΜΕΛΗ

Ἀριθ. 4084/5—2—2 (4)

Περὶ παρατάσεως τοῦ χρόνου ἀναστολῆς οἰκοδομικῶν ἐργασιῶν καὶ ἐκδόσεως οἰκοδομικῶν ἀδειῶν στὴν Κοινότητα Κυριακίου, λόγῳ ἐγκρίσεως τοῦ ρυμοτομικοῦ σχεδίου Κυριακίου Νομοῦ Βοιωτίας.

Ο ΝΟΜΑΡΧΗΣ ΒΟΙΩΤΙΑΣ

Ἔχοντας ὑπόψη:

1. Τὶς διατάξεις τοῦ Α.Ν. 314/1968 «περὶ παροχῆς στὸν Ὑπουργὸ Βορείου Ἑλλάδος καὶ στοὺς Νομάρχας ἁρμοδιότητος ἐπὶ θεμάτων ἐγκρίσεως, ἐπεκτάσεως ἢ τροποποιήσεως σχεδίων πόλεων καὶ κωμῶν», ὅπως αὐτὲς τροποποιήθηκαν καὶ συμπληρώθηκαν μὲ τὸ Ν.Δ. 1018/1971 (Φ.Ε.Κ. 220 Α'/1971).

2. Τὶς διατάξεις τοῦ ἀπὸ 17 Ἰουλίου 1923 Ν.Δ. «περὶ σχεδίων πόλεων κλπ.», ὅπως μεταγενέστερα τροποποιήθηκαν καὶ συμπληρώθηκαν καὶ εἰδικότερα τὸ ἄρθρο 8 αὐτοῦ καὶ τὸ ἀπὸ 6.4.1971 Β.Δ. «περὶ συμπληρώσεως τῆς παραγράφου 7 τοῦ ἄρθρου 19 τοῦ ἀπὸ 3.4.1929 Ν.Δ.», ὅπως αὐτὸ διατηρήθηκε σὲ ἰσχὺ μὲ τὸ ἄρθρο 128 τοῦ Ν.Δ. 8/1973 «περὶ ΓΟΚ».

Βλέποντας καί:

1. Τὴ 45/17.4.1978 ἀπόφαση Κοινοτικοῦ Συμβουλίου Κυριακίου Βοιωτίας.

2. Τὴ γνωμοδότηση τοῦ Νομαρχιακοῦ Συμβουλίου Δημοσίων Ἔργων τῆς Νομαρχίας μας, ποὺ διατυπώθηκε στὸ 10 πρακτικὸ αὐτοῦ (θέμα 3ο) τῆς 26.4.1978 καὶ μὲ τὴν ὁποία γνωμοδοτεῖται ἡ χορήγηση ἑξάμηνης ἀναστολῆς ἐκδόσεως οἰκοδομικῶν ἀδειῶν, καὶ ἡ ἀπαγόρευση κάθε οἰκοδομικῆς ἐργασίας, ἀποφασίζουμε:

1. Ἐγκρίνουμε τὴν ἀναστολή, γιὰ ἕξι μῆνες, τῆς ἐκδόσεως οἰκοδομικῶν ἀδειῶν καὶ τῆς ἐνάρξεως τῶν οἰκοδομικῶν ἐργασιῶν στὴν Κοινότητα Κυριακίου Βοιωτίας καὶ μάλιστα ἐντὸς τοῦ ἐγκεκριμένου, μὲ ἀριθμὸ 5238/12.8.1968 ἐγγράφου τῆς Δ.Τ.Υ.Ν.Β., περιγράμματος κατοικημένης περιοχῆς αὐτοῦ.

Ἡ ἀπόφαση αὐτὴ νὰ δημοσιευθεῖ στὴν Ἐφημερίδα τῆς Κυβερνήσεως.

Λεβάδεια, 12 Μαΐου 1978

Ὁ Νομάρχης
ΑΛΕΞΑΝΔΡΟΣ ΚΑΖΟΓΛΗΣ

ΑΝΑΚΟΙΝΩΣΕΙΣ

(5)

Περὶ εἰδοποιήσεως τῆς παρακαταθέσεως ἀποζημιώσεως, ποὺ ἔγινε λόγῳ ρυμοτομίας καὶ προσκυρώσεως τμήματος οἰκοπέδων στὴ Βέροια.

Ὁ Νίκος Σωτηρίου Σίμος, φαρμακοποιός, κάτοικος Βεροίας «Μιαούλη 9» κατάθεσε στὸ γραφεῖο τοῦ Ταμείου Παρακαταθηκῶν καὶ Δανείων Βέροιας, στὶς 14 Ἀπριλίου 1978 τὸ ποσὸ τῶν 439.000 δραχμῶν (τετρακοσίων τριάντα ἐννέα χιλιάδων), γιὰ ἀποζημίωση ἀπὸ ρυμοτομία, προσκυρώσεις καὶ ἀναλογισμό, δυνάμει τῆς 193/1978 ἀποφάσεως τοῦ Μονομελοῦς Πρωτοδικείου Βέροιας, σὲ συνδυασμὸ μὲ τὴν ἀριθ. 151Α/1968 πράξη τακτοποιήσεως προσκυρώσεως καὶ ἀναλογισμοῦ τοῦ Πολεοδομικοῦ Γραφείου Βεροίας, ἀποδοτέα στοὺς δικαιούχους ποὺ θὰ ἀναγνωρισθοῦν μὲ δικαστικὴ ἀπόφαση.

Βέροια, 15 Μαΐου 1978

Ὁ καταθέσας
ΝΙΚΟΣ ΣΩΤΗΡΙΟΥ ΣΙΜΟΣ

(Ἀριθ. τριπλ. 35350/30.5.78 τοῦ ΙΖ' Δημ. Ταμ. Ἀθηνῶν)

ΑΠΟ ΤΟ ΕΘΝΙΚΟ ΤΥΠΟΓΡΑΦΕΙΟ